


Campus Sterre

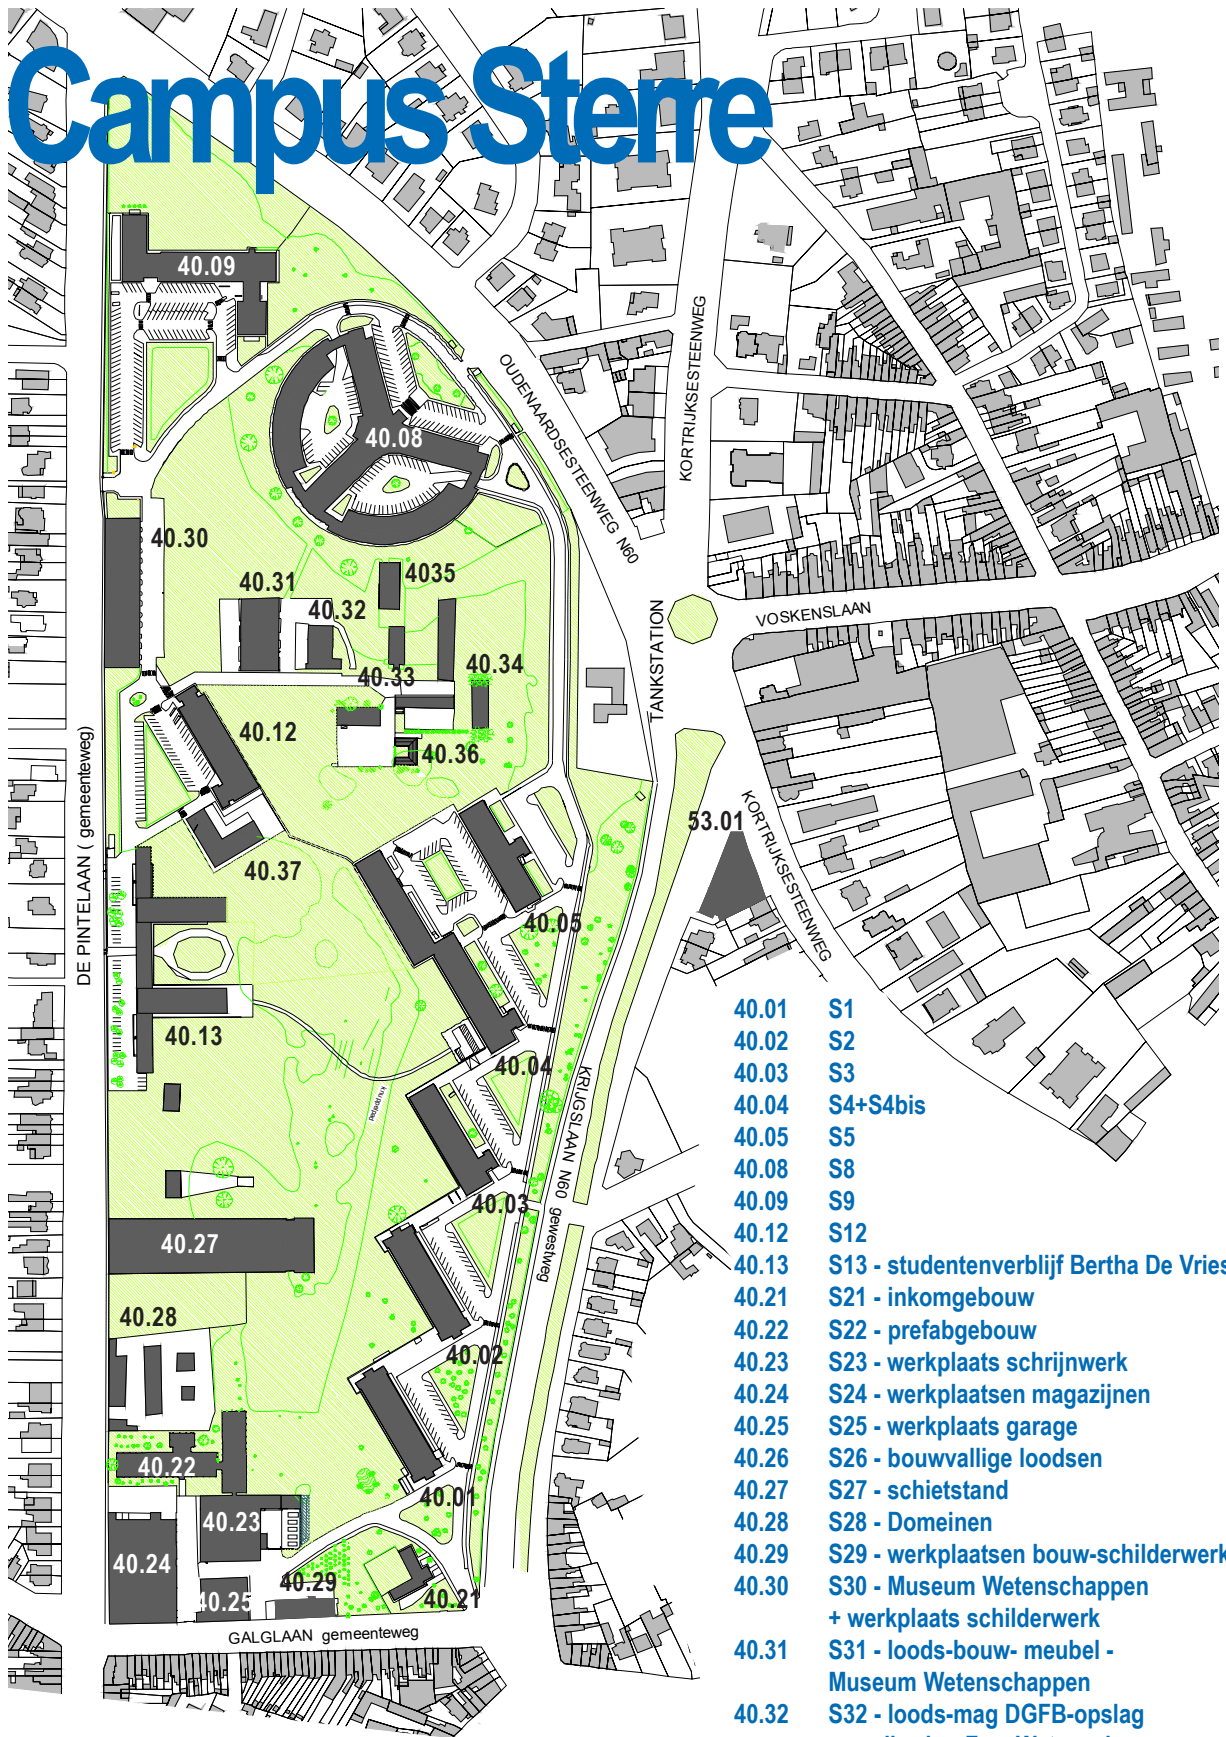

- | | |
|-------|---|
| 40.01 | S1 |
| 40.02 | S2 |
| 40.03 | S3 |
| 40.04 | S4+S4bis |
| 40.05 | S5 |
| 40.08 | S8 |
| 40.09 | S9 |
| 40.12 | S12 |
| 40.13 | S13 - studentenverblijf Bertha De Vriese |
| 40.21 | S21 - inkomgebouw |
| 40.22 | S22 - prefabgebouw |
| 40.23 | S23 - werkplaats schrijnwerk |
| 40.24 | S24 - werkplaatsen magazijnen |
| 40.25 | S25 - werkplaats garage |
| 40.26 | S26 - bouwvallige loodsen |
| 40.27 | S27 - schietstand |
| 40.28 | S28 - Domeinen |
| 40.29 | S29 - werkplaatsen bouw-schilderwerk |
| 40.30 | S30 - Museum Wetenschappen
+ werkplaats schilderwerk |
| 40.31 | S31 - loods-bouw- meubel -
Museum Wetenschappen |
| 40.32 | S32 - loods-mag DGFB-opslag
grondboring Fac. Wetenschappen |
| 40.33 | S33 - loods -WE10V-bijen |
| 40.34 | S34 - werkplaats tuiniers |
| 40.35 | S35 - loods-WE10V-bijen |
| 40.36 | S36 - stal-WE10V-bijen |
| 40.37 | S37 - containergebouw kinderdagverblijf |
| 53.01 | Studentenverblijf Astrid |